




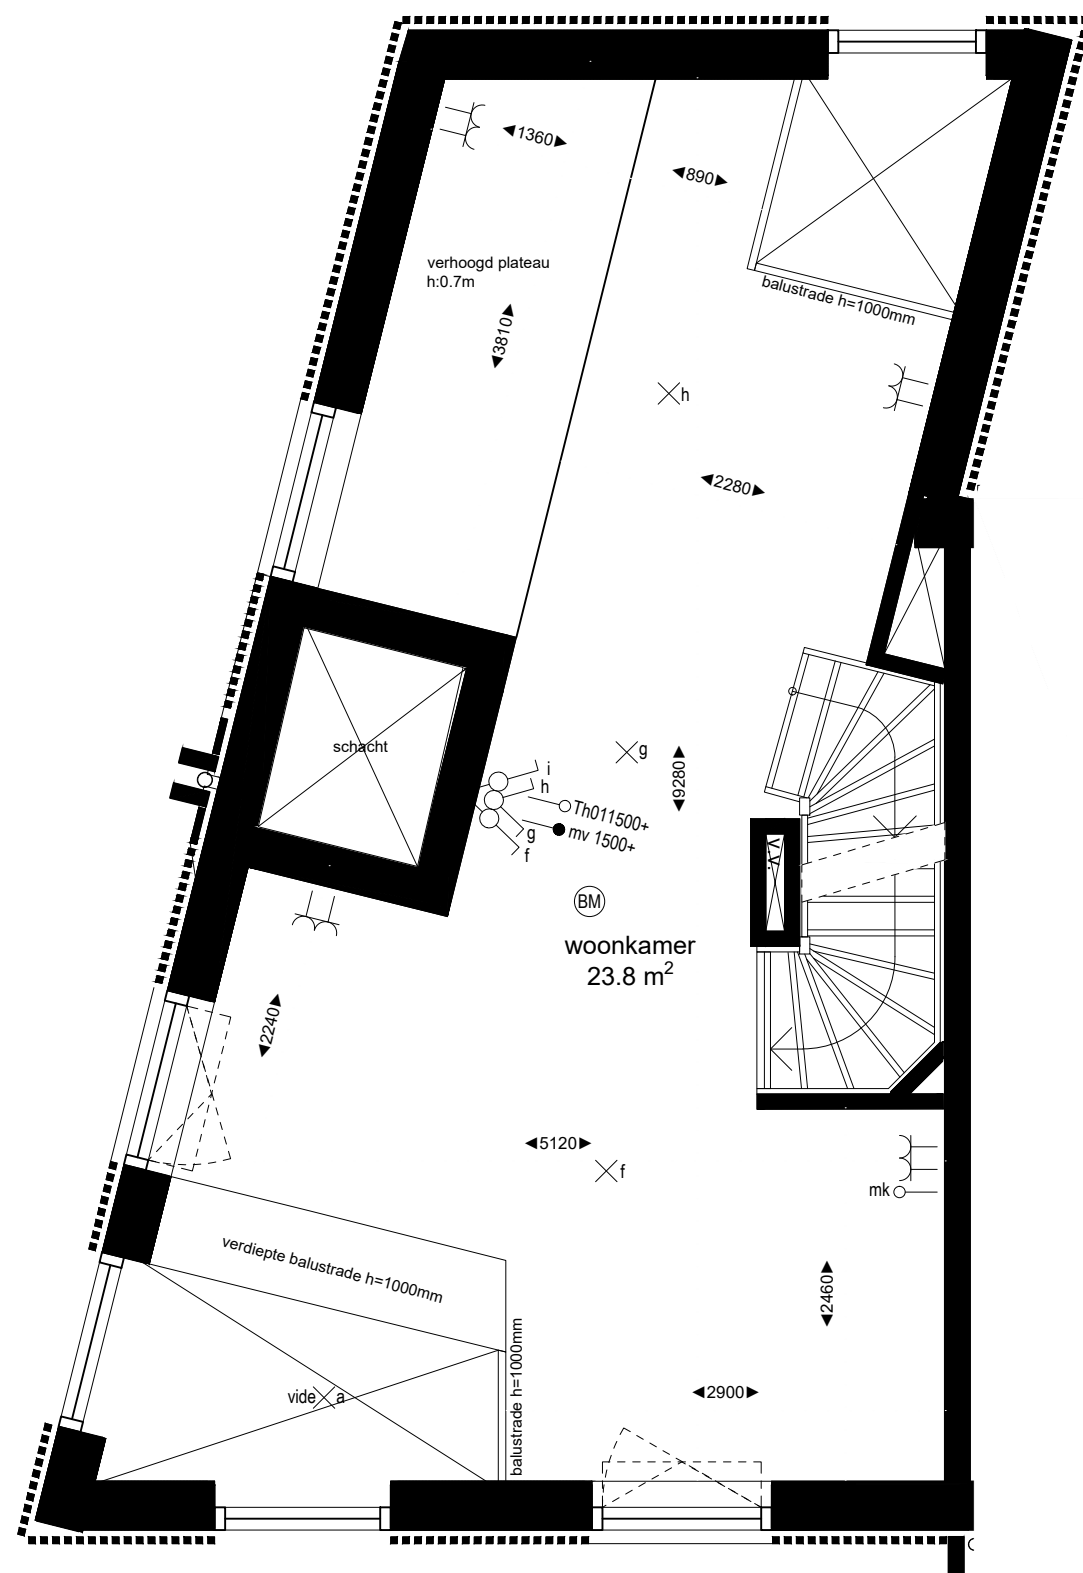


Begane grond

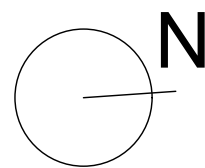


Mezzanine

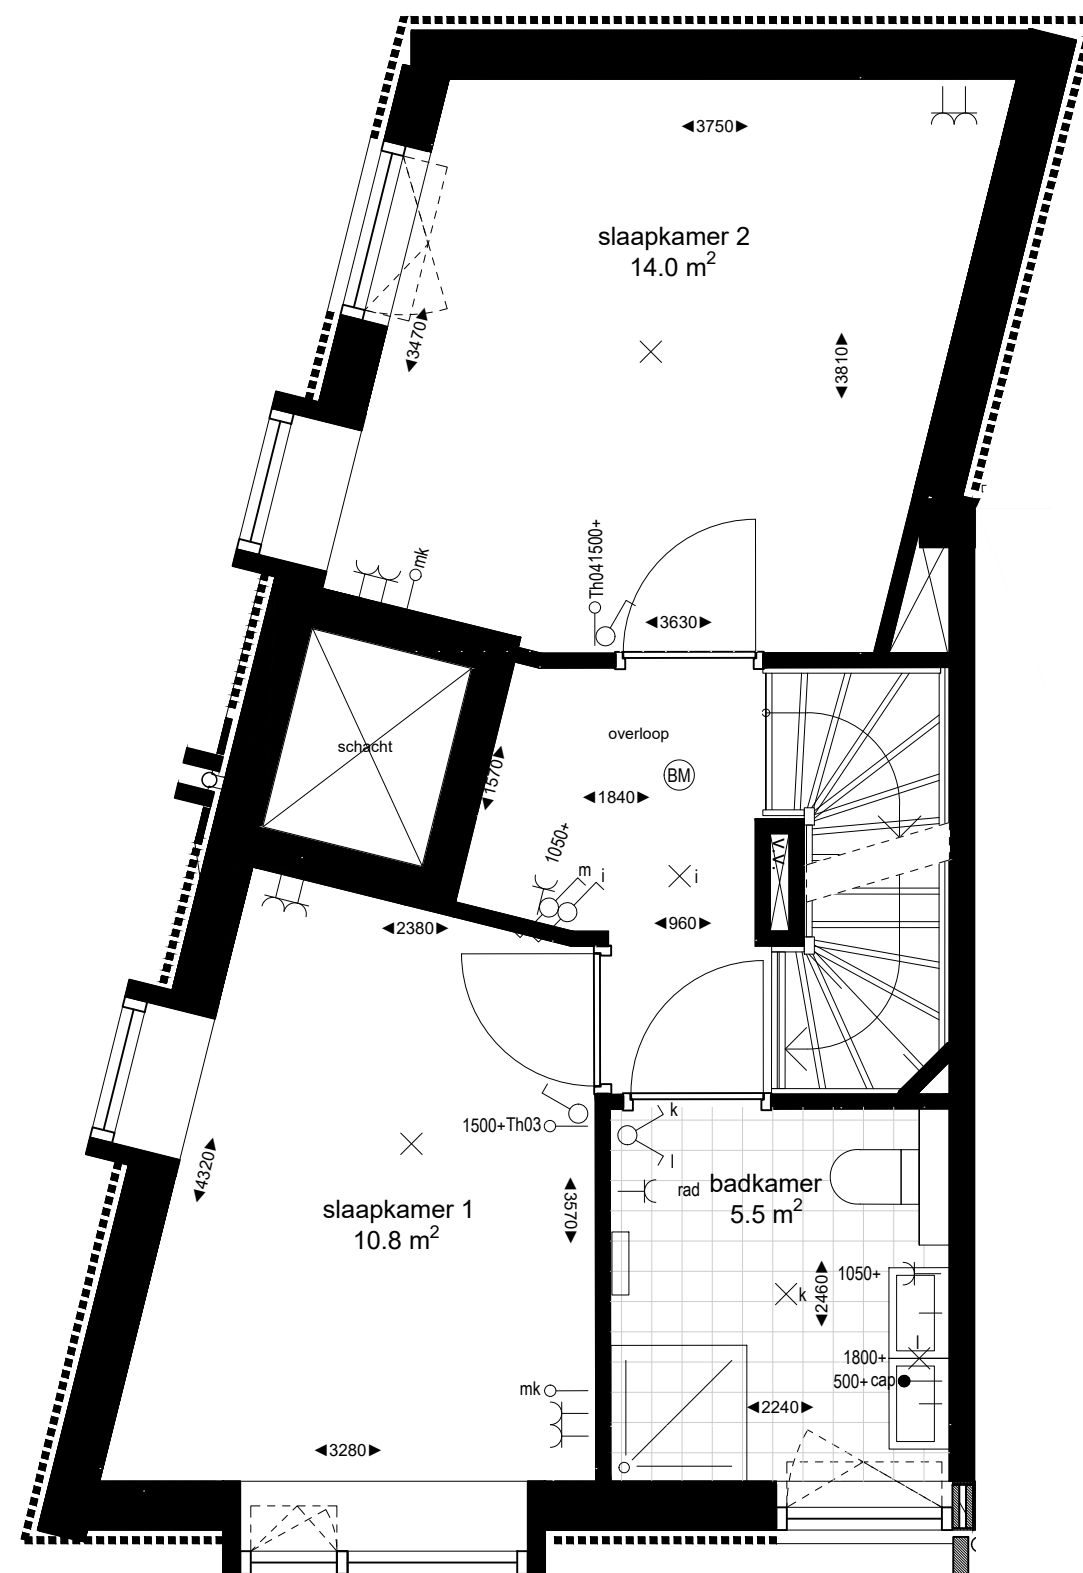

1e verdieping

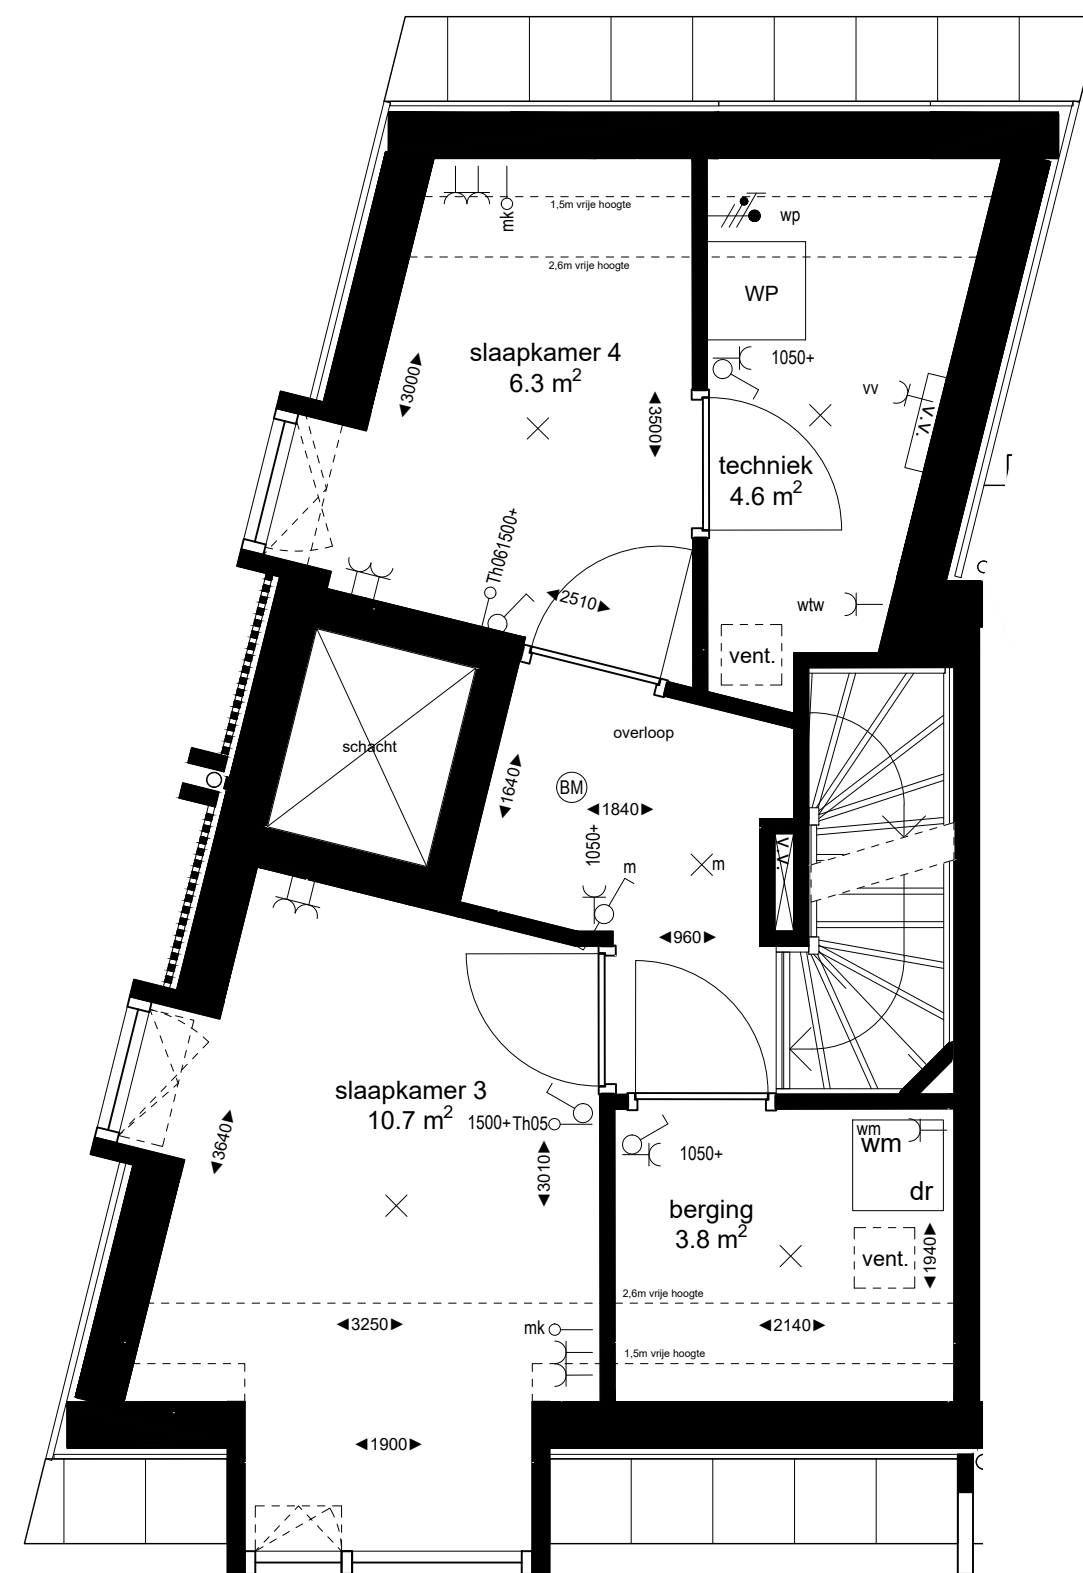

2e verdieping

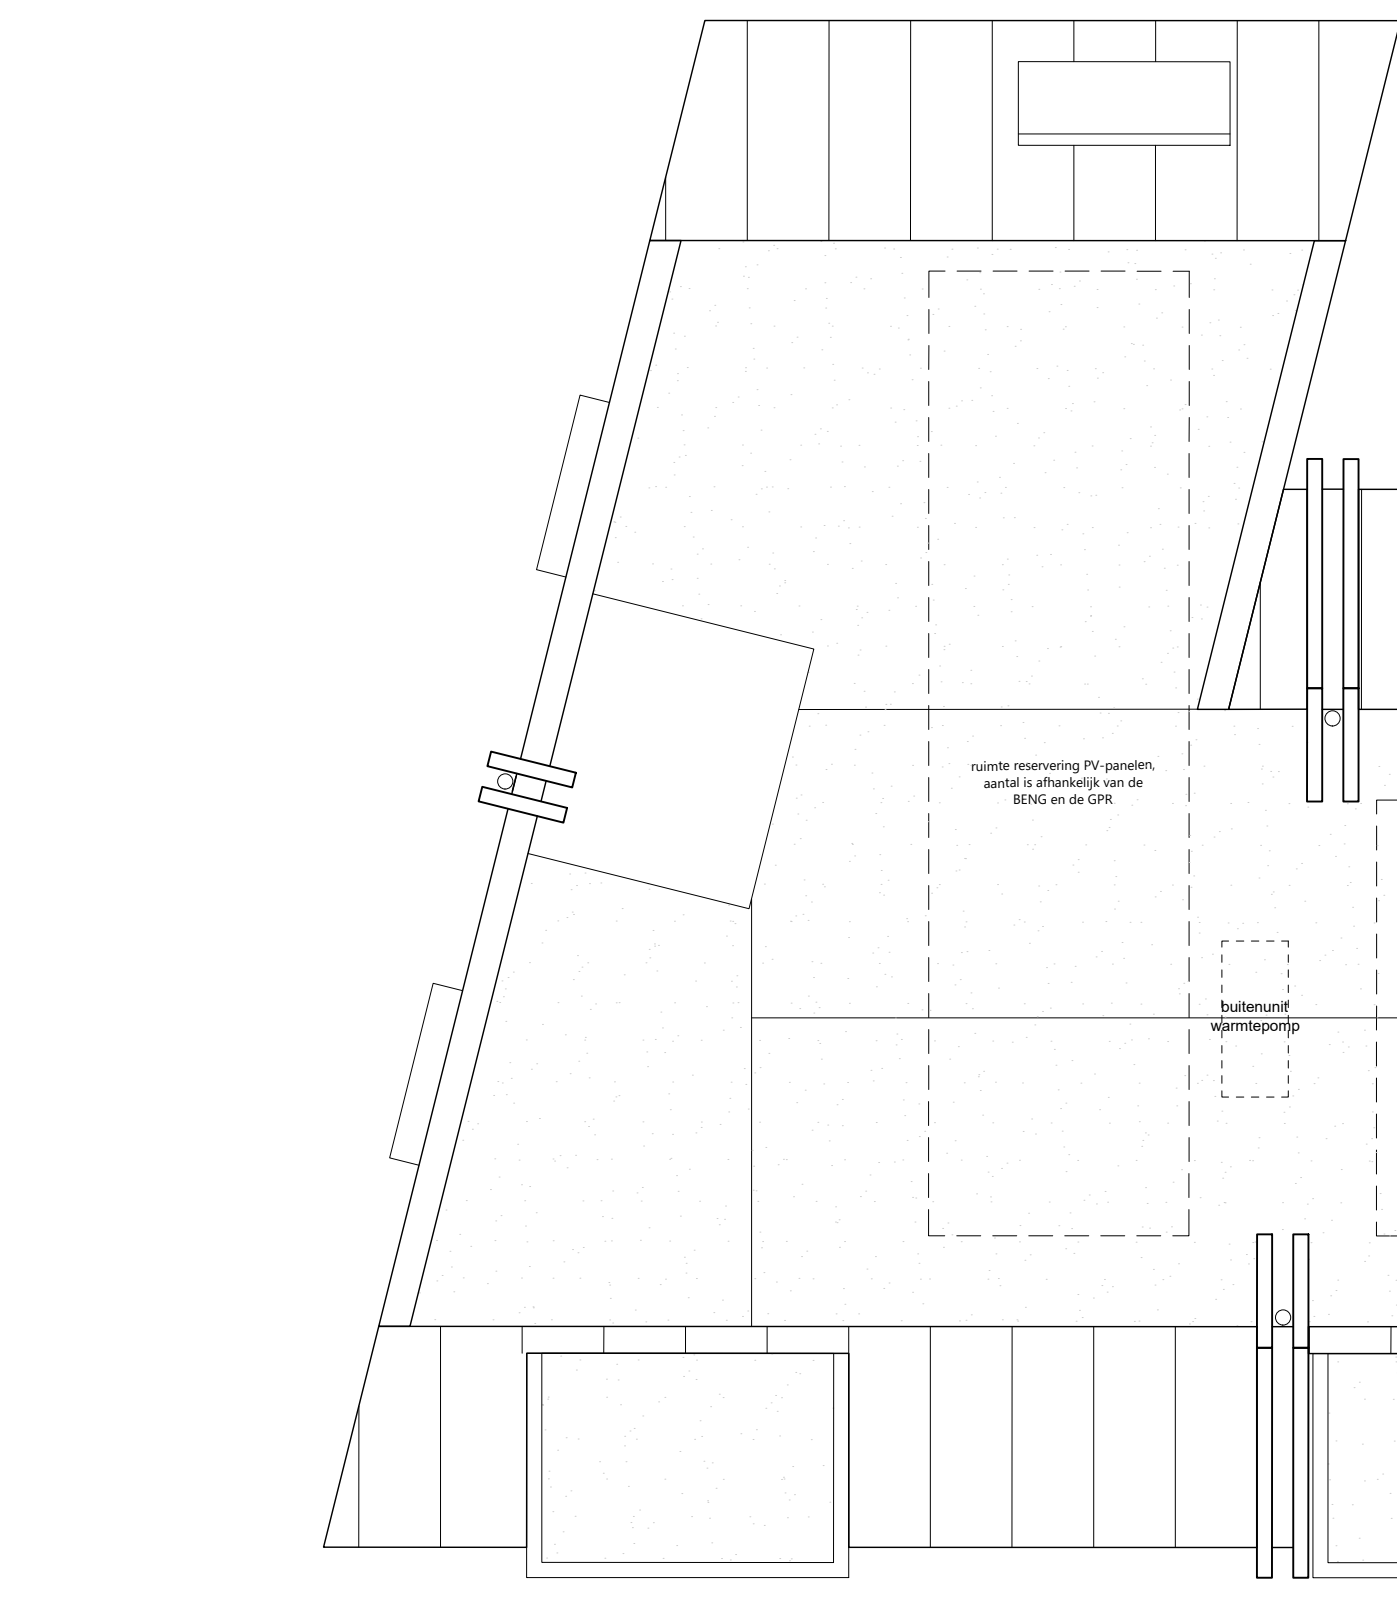

Dak

RENVOOI INSTALLATIES

SYMBOOL OMSCHRIJVING

- schakelaar, enkelpolige
- schakelaar, serie-
- schakelaar, wissel-
- schakelaar, enkelpolig dimmer
- schakelaar, kruis-
- contactdoos, enkelvoudig ra
- contactdoos, tweevoudig ra
- contactdoos, volledig inbouw d.m.v. twee inbouwdozen
- contactdoos, enkelvoudig ra spatwaterdicht
- contactdoos, tweevoudig ra spatwaterdicht
- contactdoos, perilex 3f nul ra
- contactdoos, perilex 2f, 2 nul ra
- aansluitpunt, 1f nul aarde
- grondkabel op rol
- aansluitpunt, bedraad

- aansluitpunt, niet bedraad
- aansluitpunt, data enkelvoudig
- aansluitpunt, data tweevoudig
- aarding
- centraal aardpunt
- beldrukker
- schel
- rookmelder, 230V gekoppeld incl. 9V back up batterij
- aansluitpunt, licht-
- wandaansluitpunt, licht-
- centraaldoos in zicht
- ronde spot
- vierkante spot
- vrijloofdranger
- deurautomaat
- vloerverwarming verdeler
- ventilatiebox
- warmtepomp binneneenheid

RENVOOI ALGEMEEN

hoogte schakelaars 1050+

tenzij anders aangegeven

hoogte wcd 300+

tenzij anders aangegeven

hoogte (ledige) leidingen 300+


tenzij anders aangegeven

Alle maten zijn circa maten

Alle maten zijn aangegeven in millimeters

Installatiepunten kunnen om technische redenen nog aan wijzigingen onderhevig zijn

Tegelverdeling is indicatief hier zijn geen rechten aan te ontnemen

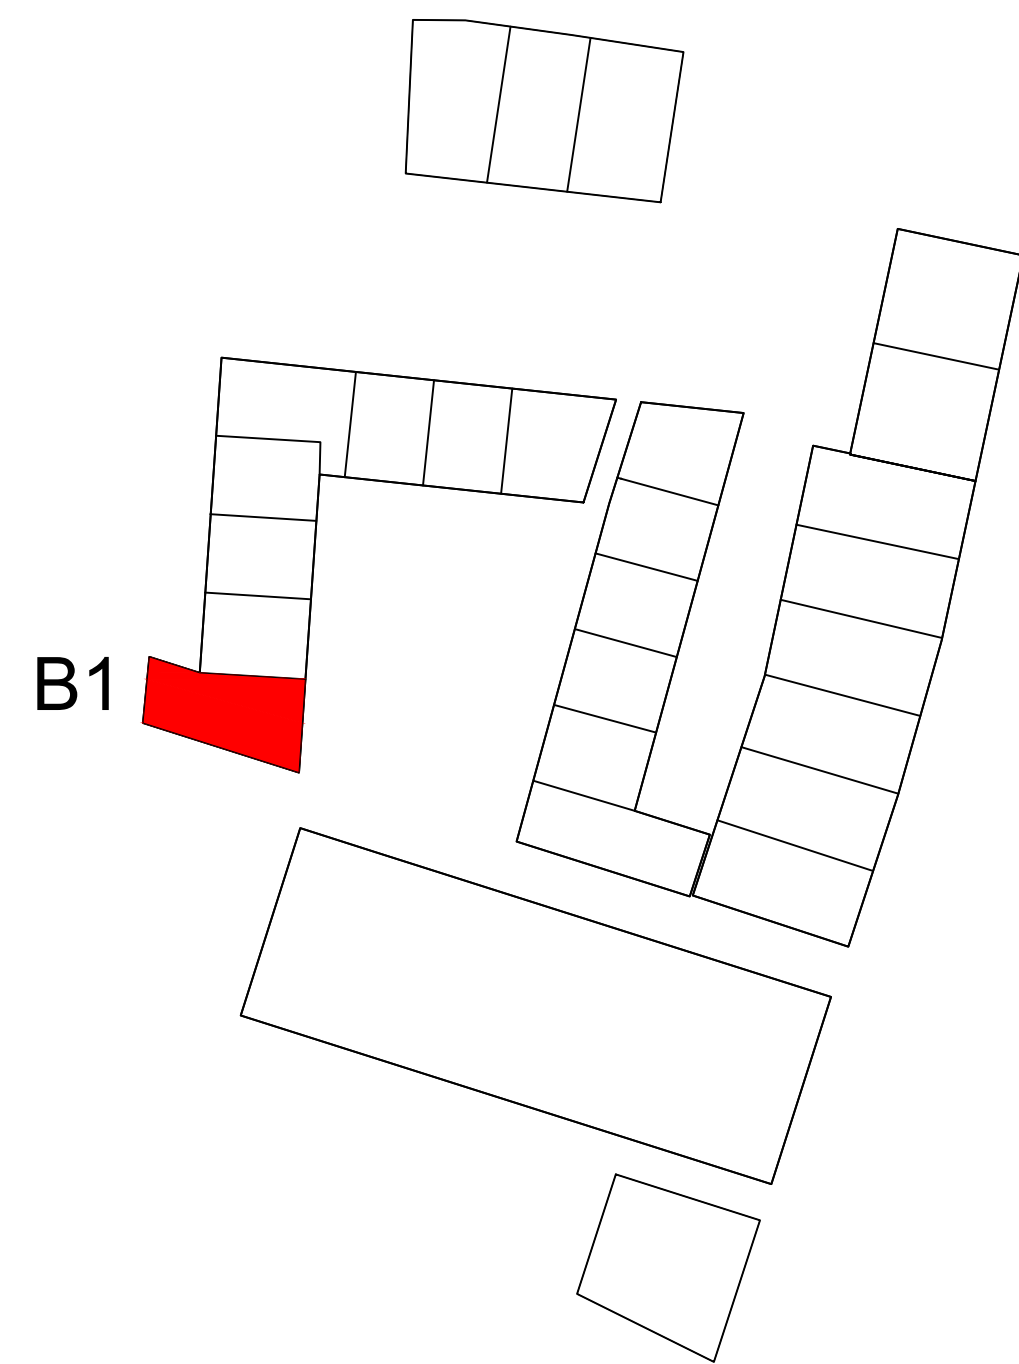

Bouwnummer B1

PAUL DE RUITER ARCHITECTS

Valschermarkade 36D
1059 CD Amsterdam
info@paulderuiter.nl

OPDRACHTGEVER	PROJECT	SCHAAL	STATUS	DATUM	REVISIE DATUM
EFY Group BV	Fietzfabriek	1:50 - A1	DEFINITIEF	19-12-2023	-
TEKENINGNAAM	PROJECT NR	FASE	TEKENING NR	REVISIE NR	
Verkooptekening bouwnummer B1	2142	VK	904	-	