





Legenda

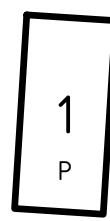


Parkeren

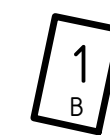

Berging

0 2.0 4.0 6.0 8.0m
schaal 1:200

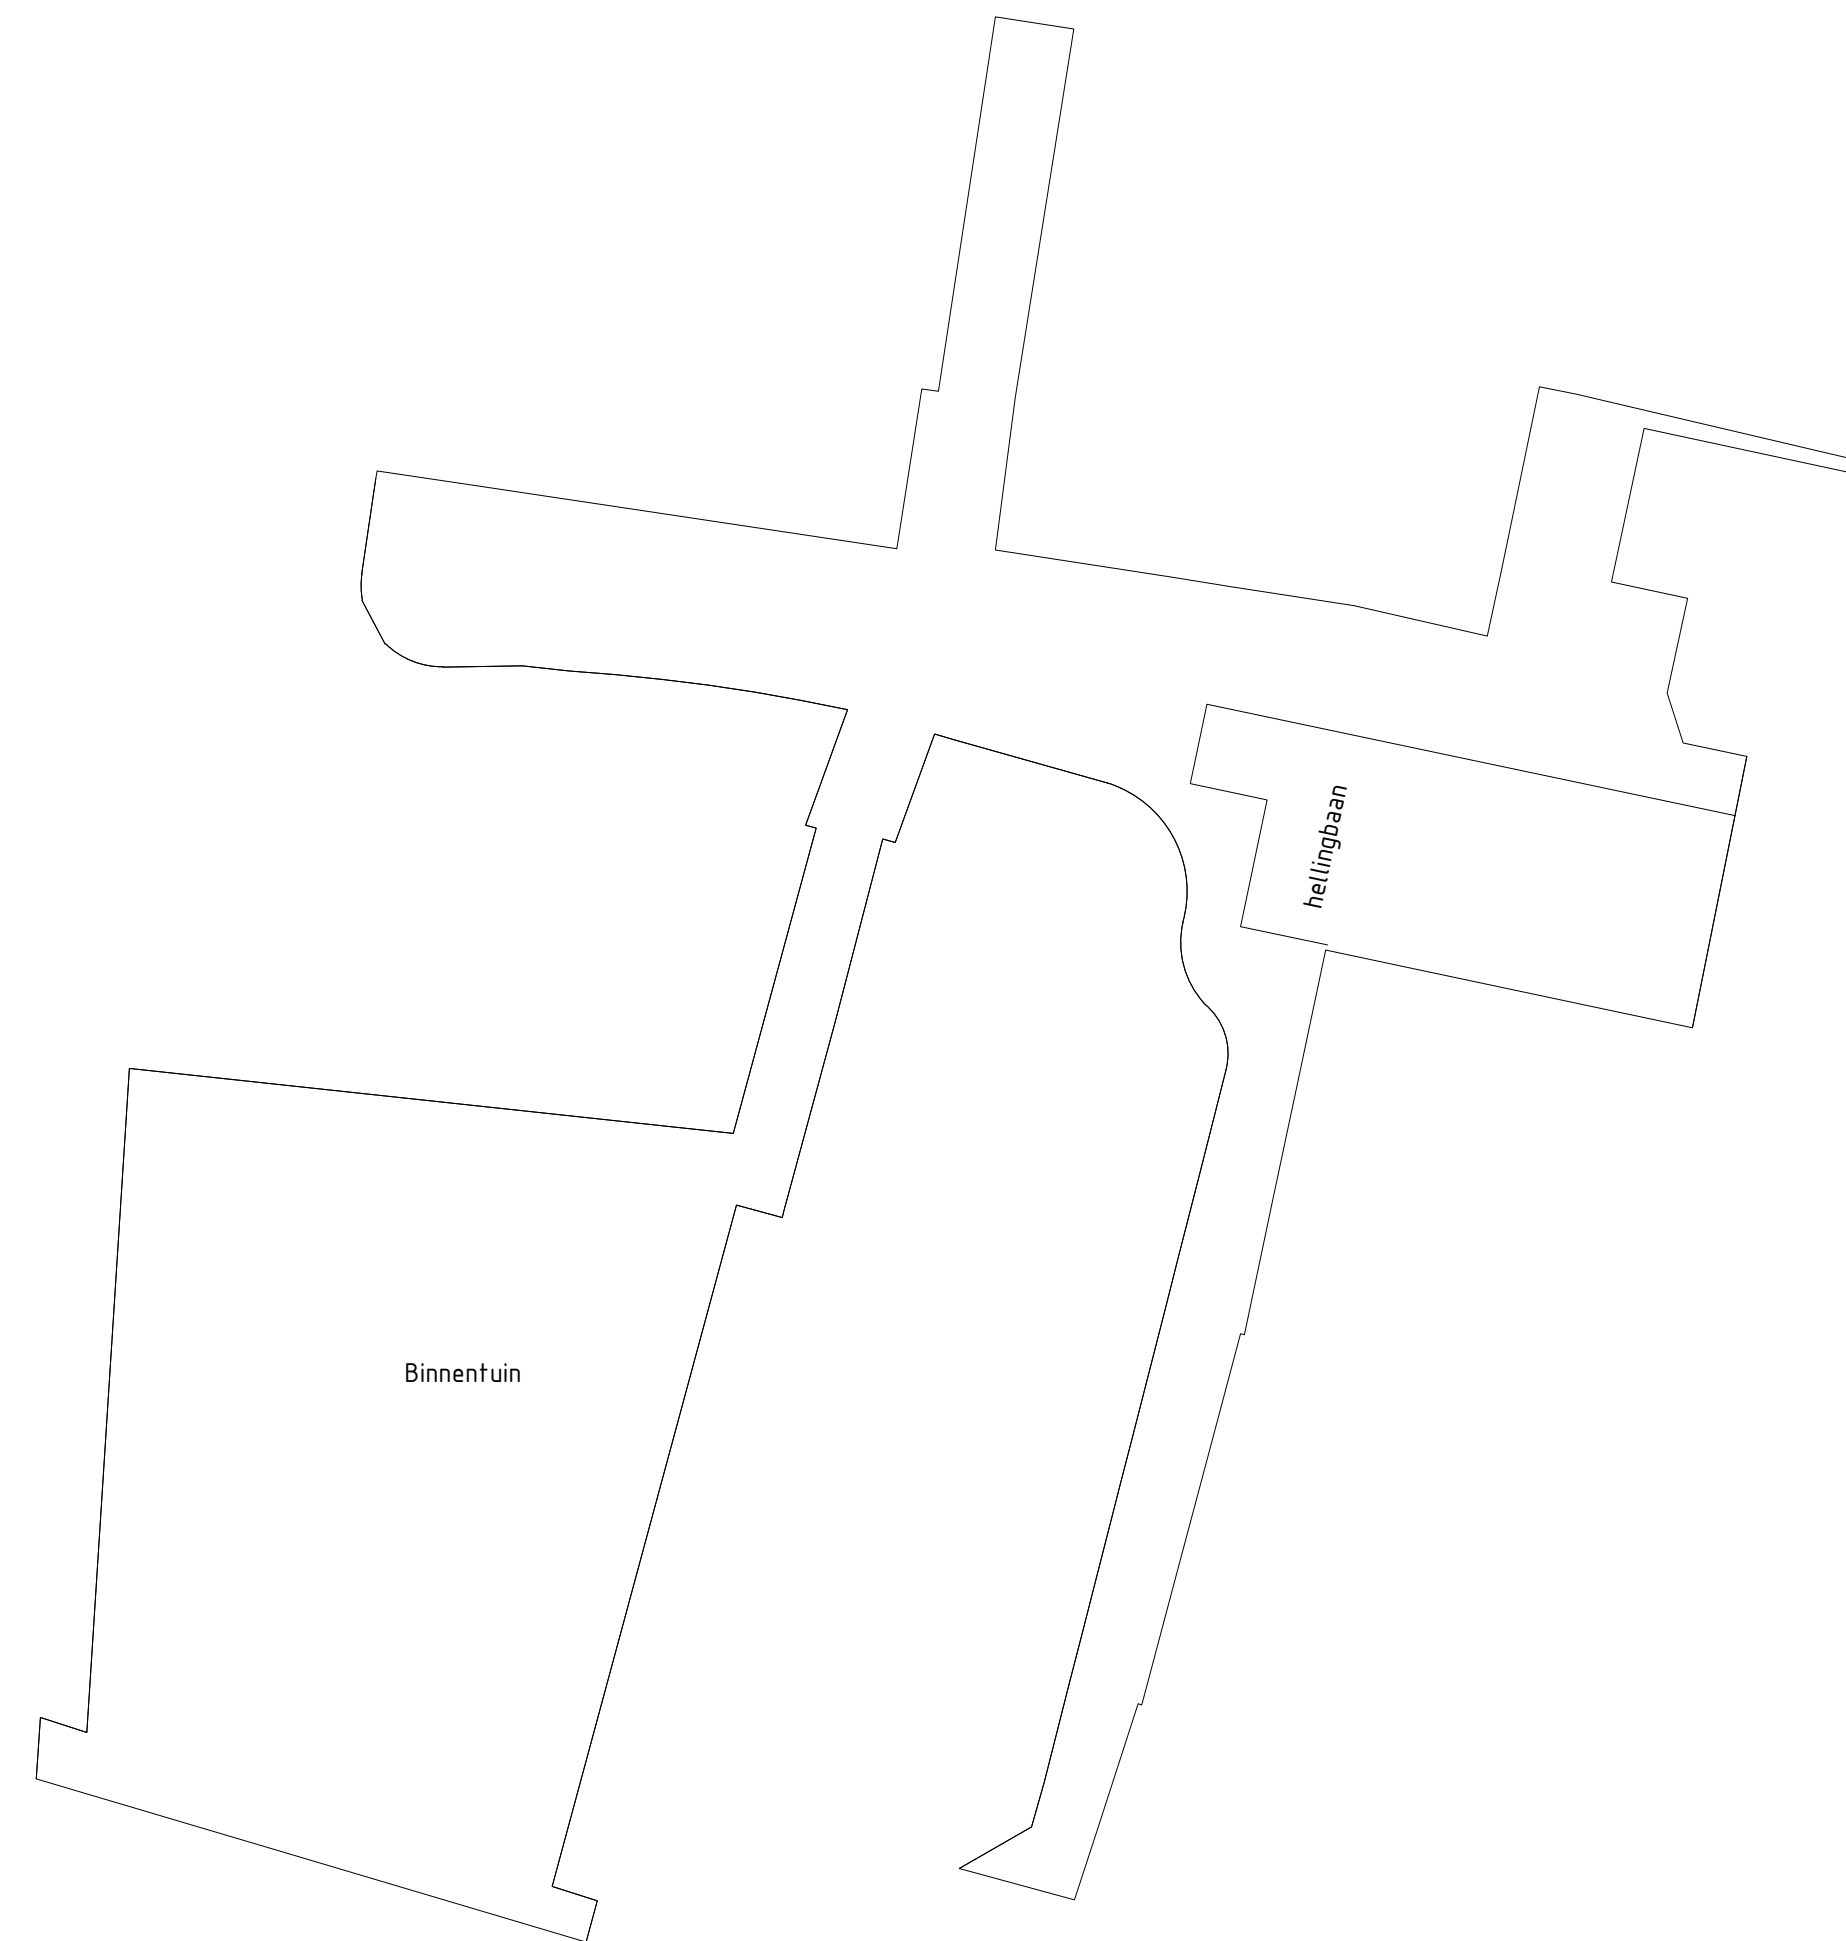

Binnentuin begane grond

0 2.0 4.0 6.0 8.0m
schaal 1:200



Overzicht kadastrale situatie. Schaal 1:500



Voorgenomen splitsing in 61 appartementsrechten van:

- het recht van opstal gevestigd op (en gelegen in de ondergrond van) gemeente Haarlem, sectie D, nummers 11416 tot en met 11436;
- het perceel gemeente Haarlem, sectie D, nummer 11422

De datum:

De notaris:

.....

.....

Opdrachtgever:
EFY Group

Project:
Fietsznfabriek Haarlem

Onderwerp:
Splitsingstekening ondergrondse parkeergarage
en binnentuin

Getekend: Hans Lubberding Datum: 10 juli 2024
Goedgekeurd: M. Hagens Datum: 10 juli 2024
Schaal: 1:200 Status: definitief
Formaat: A2 Versie: 1
Projectcode: P05573 Soort document: TEKENING

ONDERDEEL VAN
BURO HOOGSTRAAT

DAGNL
DE ADVIESBROECPROJECT

Tekeningnummer:

P05573(RD).dwg